ESTUDIO**IGARA**

ARQUITECTURA TECNICA E INTERIORISMO
PROYECTOS Y DIRECCIONES DE OBRA

C/Portuetxe 45B, 1ª plta, oficina 2
20018 - San Sebastián- GIPUZKOA
Tfno: 943218844 - estudio@estudioigara.com

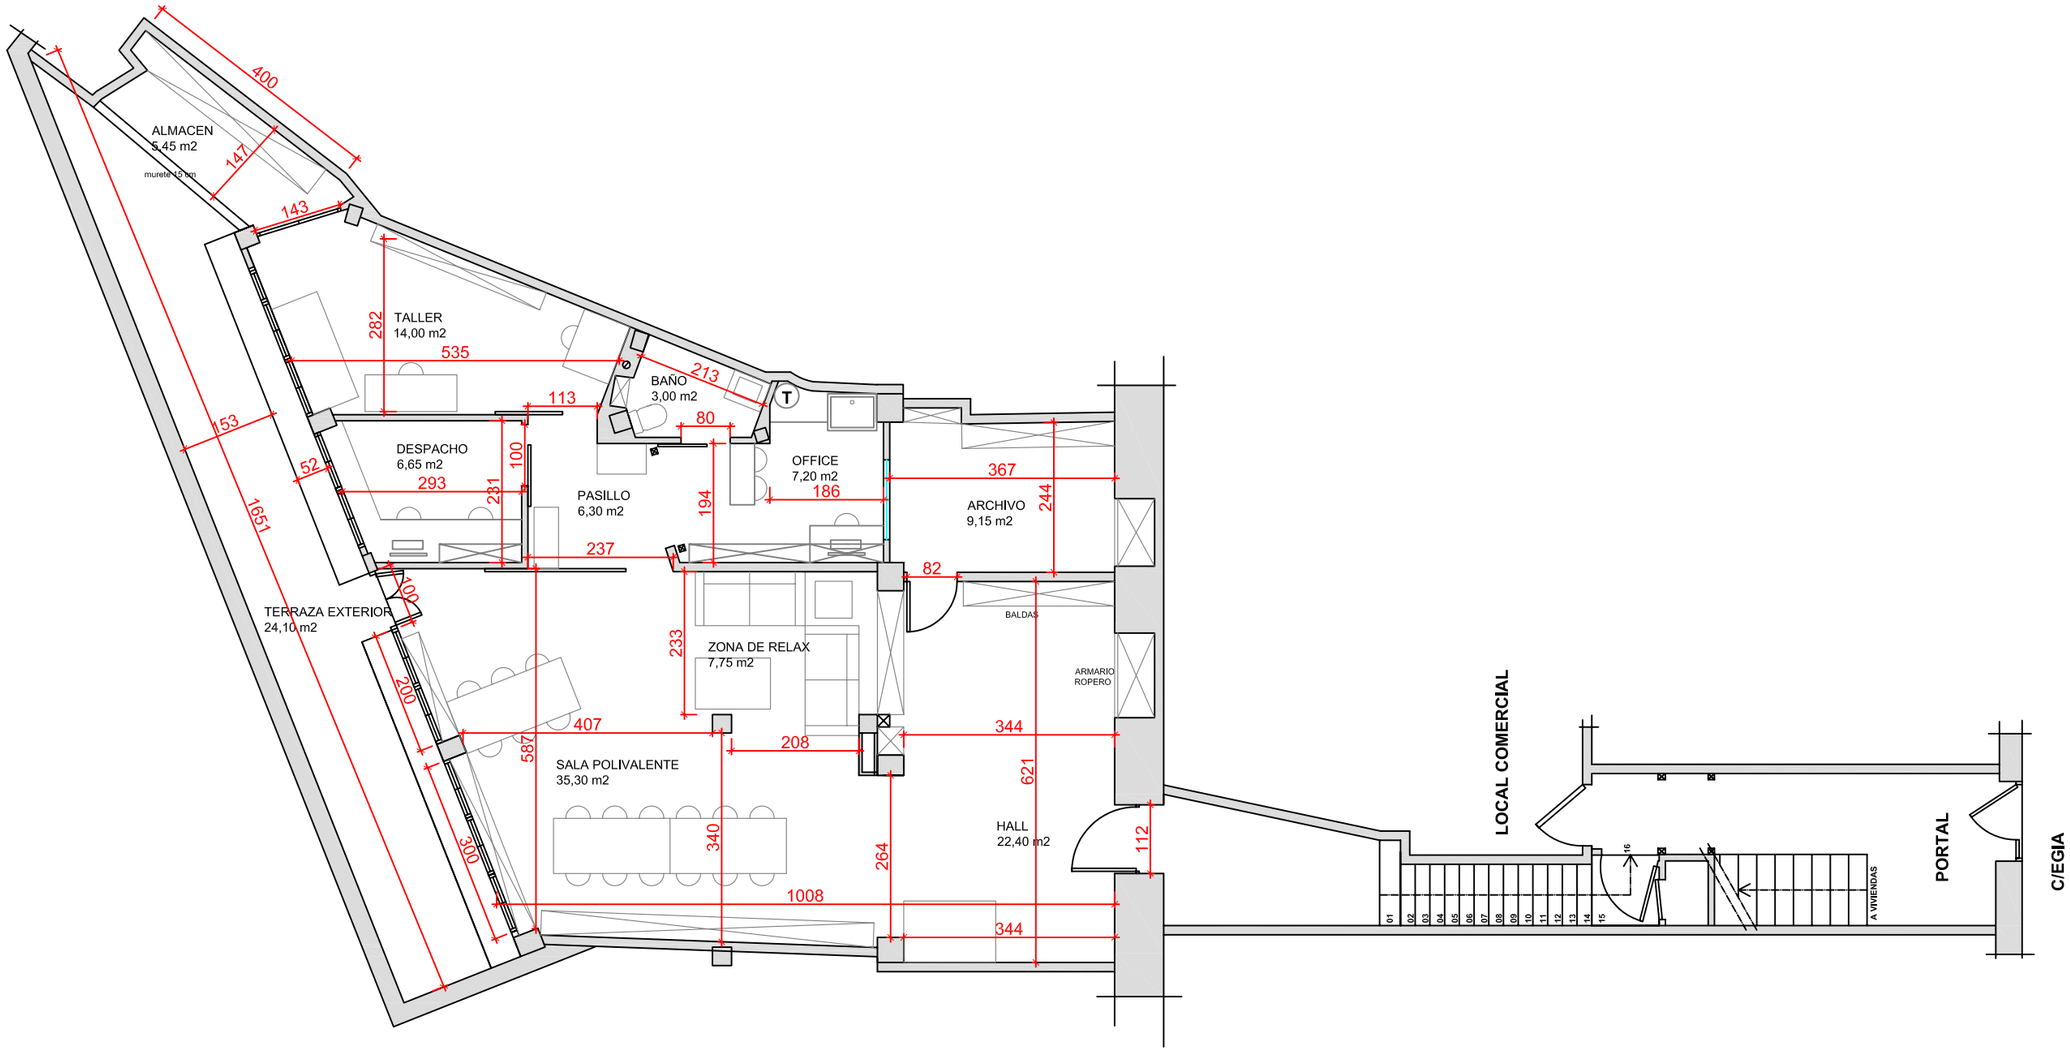

PROYECTO ACTIVIDAD CLASIFICADA "COMUNICADA": SEDE SOCIAL DE ASOCIACION CULTURAL.			
NOMBRE DE LA ACTIVIDAD: ASOCIACION ARTISTICA "LINEA CURVA"			
SITUACION: C/EGIA 24 BIS. SOTANO. DONOSTIA-SAN SEBASTIAN /GIPUZKOA.			
PLANO: DISTRIBUCION ACOTADA.			
Nº PLANO: 2.3.2	**GENERAL: 04**	**FIRMADO:** ASOCIACION ARTISTICA LINEA CURVA PROMOTOR	**FIRMADO:** ESTHER VIDAL OLCOZ ARQUITECTA TECNICA, COLEGIADA 1.405
ESCALA: 1 / 100	**A3**		
FECHA: ABRIL 2014			