


**SECCION B-B**

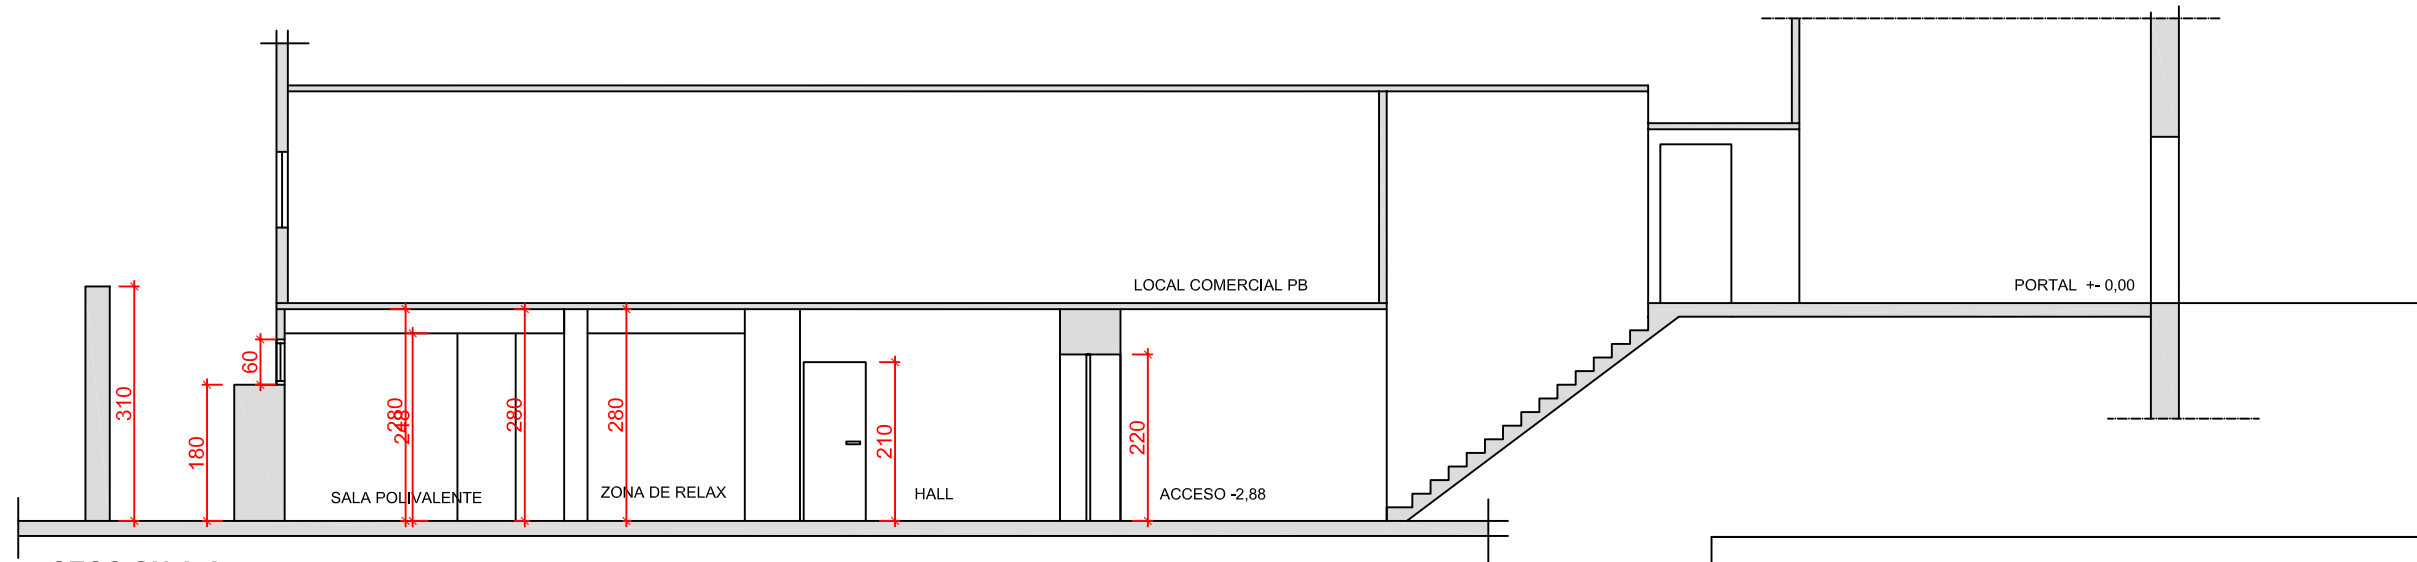

**SECCION A-A**

<b>PROYECTO ACTIVIDAD CLASIFICADA "COMUNICADA":</b> SEDE SOCIAL DE ASOCIACION CULTURAL.		
<b>NOMBRE DE LA ACTIVIDAD:</b> ASOCIACION ARTISTICA "LINEA CURVA"		
<b>SITUACION:</b> C/EGIA 24 BIS. SOTANO. DONOSTIA-SAN SEBASTIAN /GIPUZKOA.		
<b>PLANO:</b> SECCIONES: A-A LONGITUDINAL, B-B TRANSVERSAL		
<b>Nº PLANO:</b> 2.4.1	<b>GENERAL:</b> 08	<b>FIRMADO:</b> ASOCIACION ARTISTICA LINEA CURVA PROMOTOR
<b>ESCALA:</b> 1 / 100	<b>A3</b>	<b>FIRMADO:</b> ESTHER VIDAL OLCOZ ARQUITECTA TECNICA, COLEGIADA 1.405
<b>FECHA:</b> ABRIL 2014		